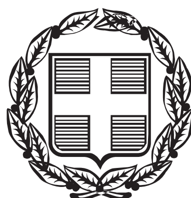


ΕΦΗΜΕΡΙΣ ΤΗΣ ΚΥΒΕΡΝΗΣΕΩΣ

ΤΗΣ ΕΛΛΗΝΙΚΗΣ ΔΗΜΟΚΡΑΤΙΑΣ

ΤΕΥΧΟΣ ΑΝΑΓΚΑΣΤΙΚΩΝ ΑΠΑΛΛΟΤΡΙΩΣΕΩΝ ΚΑΙ ΠΟΛΕΟΔΟΜΙΚΩΝ ΘΕΜΑΤΩΝ **Αρ. Φύλλου 211**

1 Ιουλίου 2014

ΑΠΟΦΑΣΕΙΣ

Αριθμ. ΔΠΕ/2873

Αναστήλωση - ανακατασκευή ορόφου καπετανόσπιτου στην Οία νήσου Θήρας (Ν. Κυκλάδων).

Ο ΥΠΟΥΡΓΟΣ
ΝΑΥΤΙΛΙΑΣ ΚΑΙ ΑΙΓΑΙΟΥ

Έχοντας υπόψη:

1. Τις διατάξεις του άρθρου 6 του Ν. 4067/2012 «Νέος Οικοδομικός Κανονισμός» (Α΄ 79).

2. Τις διατάξεις της παρ. 9β του άρθρου 25 του Ν. 2508/1997 «Βιώσιμη οικιστική ανάπτυξη των πόλεων και οικισμών της χώρας και άλλες διατάξεις» (Α΄ 124).

3. Τις διατάξεις της παρ. 26 του άρθρου 2 του από 28-6-1993 π.δ/τος «Καθορισμός ειδικών όρων και περιορισμών δόμησης των οικοπέδων του οικισμού Οίας της νήσου Θήρας (Ν. Κυκλάδων)» (Δ΄ 817), όπως τροποποιήθηκε και συμπληρώθηκε με το άρθρο 2 (ενότητα Α εδάφιο α) του από 25-11-1997 π.δ/τος (Δ΄ 1075).

4. Την υπ' αριθμ. 722/2001 γνωμοδότηση του Νομικού Συμβουλίου του Κράτους.

5. Τις διατάξεις του άρθρου 90 του Κώδικα Νομοθεσίας για την Κυβέρνηση και τα Κυβερνητικά Όργανα, που κυρώθηκε με το άρθρο πρώτο του π.δ/τος 63/2005 (Α΄ 98).

6. Το υπ' αριθμ. 85/2012 π.δ/γμα «Ίδρυση και μετονομασία Υπουργείων, μεταφορά και κατάργηση υπηρεσιών» (Α΄ 141), όπως τροποποιήθηκε με το υπ' αριθμ. 94/2012 π.δ/γμα (Α΄ 149).

7. Το υπ' αριθμ. 119/2013 π.δ/γμα «Διορισμός Αντιπροέδρου της Κυβέρνησης, Υπουργών, Αναπληρωτών Υπουργών και Υφυπουργών» (Α΄ 153).

8. Την υπ' αριθμ. ΔΔΟ/Φ.101.22/6310/10-8-2012 απόφαση του Υπουργού Ναυτιλίας και Αιγαίου «Μεταβίβαση του δικαιώματος υπογραφής "με εντολή Υπουργού" στο Γενικό Γραμματέα Αιγαίου και Νησιωτικής Πολιτικής και στους Προϊσταμένους Διευθύνσεων και Τμημάτων της Γενικής Γραμματείας Αιγαίου και Νησιωτικής Πολιτικής του Υπουργείου Ναυτιλίας και Αιγαίου» (Β΄ 2357).

9. Την υπ' αριθμ. 8555/27-11-1990 κοινή απόφαση των Υπουργών Προεδρίας της Κυβέρνησης και Αιγαίου "Πράξεις και έγγραφα αρμοδιότητας του Υπ. Αιγαίου, που εξαιρούνται από τους περιορισμούς της διάταξης του άρθρου 81, παρ. 1 του Ν. 1892/90 (Β΄ 741).

10. Την υπ' αριθμ. ΔΠΑ/8358/26-9-2000 απόφαση του Υπουργού Αιγαίου «Χαρακτηρισμός ως διατηρητέων σαράντα πέντε (45) κτιρίων και πέντε (5) ανεμόμυλων που βρίσκονται στον παραδοσιακό οικισμό Οία της νήσου Θήρας (Ν. Κυκλάδων), φερομένων ως ιδιωτικών κτιρίων και καθορισμός ειδικών όρων και περιορισμός δόμησης αυτών» (Δ΄ 706).

11. Τα στοιχεία του φακέλου του θέματος που διαβίβασε στη Γενική Γραμματεία Αιγαίου και Νησιωτικής Πολιτικής το Σύμβούλιο Χωροταξίας Οικισμού και Περιβάλλοντος (ΣΧΟΠ) Θήρας της ΓΓΑΙ και ΝΠ με τα Α.Π.ΟΙΚ.131/1-4-2010, Α.Π.ΟΙΚ.144/4-4-2011 και Α.Π.ΟΙΚ.606/20-12-2012 έγγραφά του.

12. Τα αποσπάσματα πρακτικών των από 29.3.2010/224ης (θέμα 20ο), 15-3-2011/245ης (θέμα 56ο) και 6-12-2012/290ης (θέμα 7ο) συνεδριάσεων του ΣΧΟΠ Θήρας.

13. Την από 31-7-2012 εισηγητική έκθεση του Τμήματος Παραδοσιακών Οικισμών της Διεύθυνσης Περιβάλλοντος της Γενικής Γραμματείας Αιγαίου και Νησιωτικής Πολιτικής του Υπουργείου Ναυτιλίας και Αιγαίου.

14. Το υπ' αριθμ. 2/15-11-2012 (θέμα 3ο) πρακτικό συνεδρίασης του Κεντρικού Συμβουλίου Χωροταξίας Οικισμού και Περιβάλλοντος και το υπ' αριθμ. 2/11-4-2014 (θέμα 1ο) πρακτικό συνεδρίασης του Κεντρικού Συμβουλίου Πολεοδομικών Θεμάτων και Αμφισβητήσεων Αιγαίου της Γενικής Γραμματείας Αιγαίου και Νησιωτικής Πολιτικής του Υπουργείου Ναυτιλίας και Αιγαίου.

15. Το γεγονός ότι από τις κανονιστικές διατάξεις αυτής της απόφασης δεν προκαλείται δαπάνη σε βάρος του Κρατικού προϋπολογισμού και του οικείου Ο.Τ.Α., αποφασίζουμε:

1. Επιτρέπεται η αναστήλωση – ανακατασκευή ορόφου καπετανόσπιτου που βρίσκεται εντός του οικισμού Οίας νήσου Θήρας (ν. Κυκλάδων), ο οποίος έχει χαρακτηριστεί ως παραδοσιακός με το από 19-10-1978 π.δ/γμα (Δ΄ 594), ιδιοκτησίας Αρτέμη Δαμίγου, όπως φαίνεται στα έξι (6) σχετικά πρωτότυπα σχέδια σε κλίμακα 1:100 και 1:50, που θεωρήθηκαν από τον Γενικό Γραμματέα Αιγαίου και Νησιωτικής Πολιτικής του Υπουργείου Ναυτιλίας και Αιγαίου με την αρ. 2873/2014 πράξη του και που αντίτυπά τους σε φωτοσμίκρυνση δημοσιεύονται με την παρούσα απόφαση.

2. Η αναστήλωση – ανακατασκευή του ορόφου θα γίνει σύμφωνα με το απόσπασμα πρακτικού της από 6.12.2012/290ης (θέμα 7ο) συνεδρίασης του ΣΧΟΠ Θήρας

με το οποίο εγκρίθηκε η αρχιτεκτονική μελέτη αυτού και κατόπιν έκδοσης οικοδομικής άδειας.

3. Για το ισόγειο διατηρητέο κτήριο εξακολουθούν να ισχύουν οι διατάξεις της υπ' αριθμ. ΔΠΑ/8358/26-9-2000 απόφασης του Υπουργού Αιγαίου (Δ΄ 706).

4. Η μελέτη αναστήλωσης προ της εκδόσεως της οικοδομικής άδειας θα πρέπει να εγκριθεί από τα αρμόδια όργανα της Γενικής Γραμματείας Αιγαίου και Νησιωτικής Πολιτικής του Υπουργείου Ναυτιλίας και Αιγαίου.

5. Η ισχύς της παρούσας απόφασης αρχίζει από τη δημοσίευσή της στην Εφημερίδα της Κυβερνήσεως.

Η απόφαση αυτή με τα σχέδια που τη συνοδεύουν να δημοσιευθεί στην Εφημερίδα της Κυβερνήσεως.

Μυτιλήνη, 13 Ιουνίου 2014

Ο ΥΠΟΥΡΓΟΣ

ΜΙΛΤΙΑΔΗΣ ΒΑΡΒΙΤΣΙΩΤΗΣ

ΕΘΝΙΚΟ ΤΥΠΟΓΡΑΦΕΙΟ

Για τεχνικούς λόγους στο σχεδιάγραμμα, έγινε σμίκρυνση, κατά ποσοστό 39%

ΓΕΝΙΚΗ ΓΡΑΜΜΑΤΕΙΑ ΑΙΓΑΙΟΥ ΚΑΙ ΝΗΣΙΩΤΙΚΗΣ ΠΟΛΙΤΙΚΗΣ
ΣΧΟΠ ΘΗΡΑΣ
ΤΟ ΠΑΡΟΝ ΣΥΝΟΔΕΥΕΙ
ΤΟ ΑΠΟ 7 - 6 ΔΕΚ. 2012 ΠΡΑΚΤΙΚΟ 250
ΘΕΜΑ 4 ΑΠΟΦΑΣΗ ΣΧΟΠ
Ο ΠΡΟΕΔΡΟΣ
ΡΕΝΤΖΟΣ ΑΘΑΝΑΣΙΟΣ
ΑΡΧΙΤΕΚΤΟΝΑΣ ΜΗΧΑΝΙΚΟΣ

ΔΗΛΩΣΗ ΥΛΟΠΟΙΗΣΗΣ ΟΡΙΩΝ

Ο υπογράφων ιδιοκτήτης ....
δηλώνω υπευθύνα ότι τα όρια που έχω υλοποιήσει στο παρόν τοπογραφικό είναι ορθά.

ΘΗΡΑ, .../.../2012

ΥΠΕΥΘΥΝΗ ΔΗΛΩΣΗ Ν. 651/77

Η υπογράφουσα Μηχανικός δηλώνω ότι το ακίνητο υπο στοιχεία (Α,Β,Γ,Δ,Ε,Ζ,Η,Α) Εμβαδού 292,04 τ.μ. ευρίσκεται εντός σχεδίου πόλεως Οίας Θήρας και είναι άρτιο και οικοδομήσιμο σύμφωνα με τις ισχύουσες πολεοδομικές διατάξεις.

Θήρα Δεκέμβριος 2012 — Η Μηχανικός

ΚΤΙΣΜΑ
Ε:167.29 τ.μ.

Ιδιοκτησία:
ΑΡΤΕΜΙΟΣ ΔΑΜΙΓΟΣ
Ε (Α,Β,Γ,Δ,Ε,Ζ,Η,Α)= 292.04μ²

κοινοτική οδός

Ιδιοκτησία κληρονόμων ΝΟΜΙΚΟΥ

Ιδιοκτησία κληρονόμων ΙΟΥΛΙΑΣ ΜΑΝΔΑΛΕΝΟΥ


ΥΠΟΥΡΓΕΙΟ ΝΑΥΤΙΛΙΑΣ & ΑΙΓΑΙΟΥ
ΓΕΝ. ΓΡΑΜΜΑΤΕΙΑ ΑΙΓΑΙΟΥ ΚΑΙ ΝΗΣΙΩΤΙΚΗΣ ΠΟΛΙΤΙΚΗΣ

ΔΠΕ/2673/2014 συνοδεύει την απόφαση
με αρ. πρωτ. ΔΠΕ 12673 / 13-6-2014
"Αναστήλωση - ανακατασκευή
καπετανόσπιτου στην Οία Ν. Θήρας
(Ν. Κυκλάδων)"


Μυτιλήνη 18 Ιουνίου 2014
Ο Γενικός Γραμματέας Αιγαίου και Νησ. Πολ.
Νικόλαος Ζωίδης

ΕΡΓΟ	ΑΝΑΣΤΗΛΩΣΗ ΚΑΙ ΑΠΟΚΑΤΑΣΤΑΣΗ ΟΡΟΦΟΥ ΚΑΠΕΤΑΝΟΣΠΙΤΟΥ
ΕΡΓΟΔΟΤΗΣ	ΑΡΤΕΜΗΣ ΔΑΜΙΓΟΣ
ΘΕΣΗ ΕΡΓΟΥ	ΟΙΑ - ΘΗΡΑ
ΘΕΜΑ ΣΧΕΔΙΟΥ	ΤΟΠΟΓΡΑΦΙΚΟ
ΣΧΕΔΙΟ	1
ΧΡΟΝΟΣ	ΔΕΚΕΜΒΡΙΟΣ 2012
ΚΛΙΜ.	1:100
ΑΡΧΙΤΕΚΤΩΝ	ΒΟΥΛΑ ΔΙΔΩΝΗ - ΜΠΟΖΙΝΕΚΗ
ΠΟΛ. ΜΗΧΑΝΙΚΟΣ	
ΥΠΟΓΡΑΦΗ	

ΠΑΡΑΣΚΕΥΗ ΜΠΟΖΙΝΕΚΗ-ΔΙΔΩΝΗ
ΑΡΧΙΤΕΚΤΩΝ Α.Π.Θ.
ΜΕΛΟΣ Τ.Ε.Ε. ΑΡΙΘΜ. ΜΗΤΡΩΟΥ 18172
ΠΑΡΟΔΟΣ ΣΟΛΩΜΟΥ 13 - ΠΑΛΑΙΟ ΦΑΛΗΡΟ 175 62
ΤΗΛ. & FAX: 210.9814324 ΣΦΡΑΓΙΔΑ

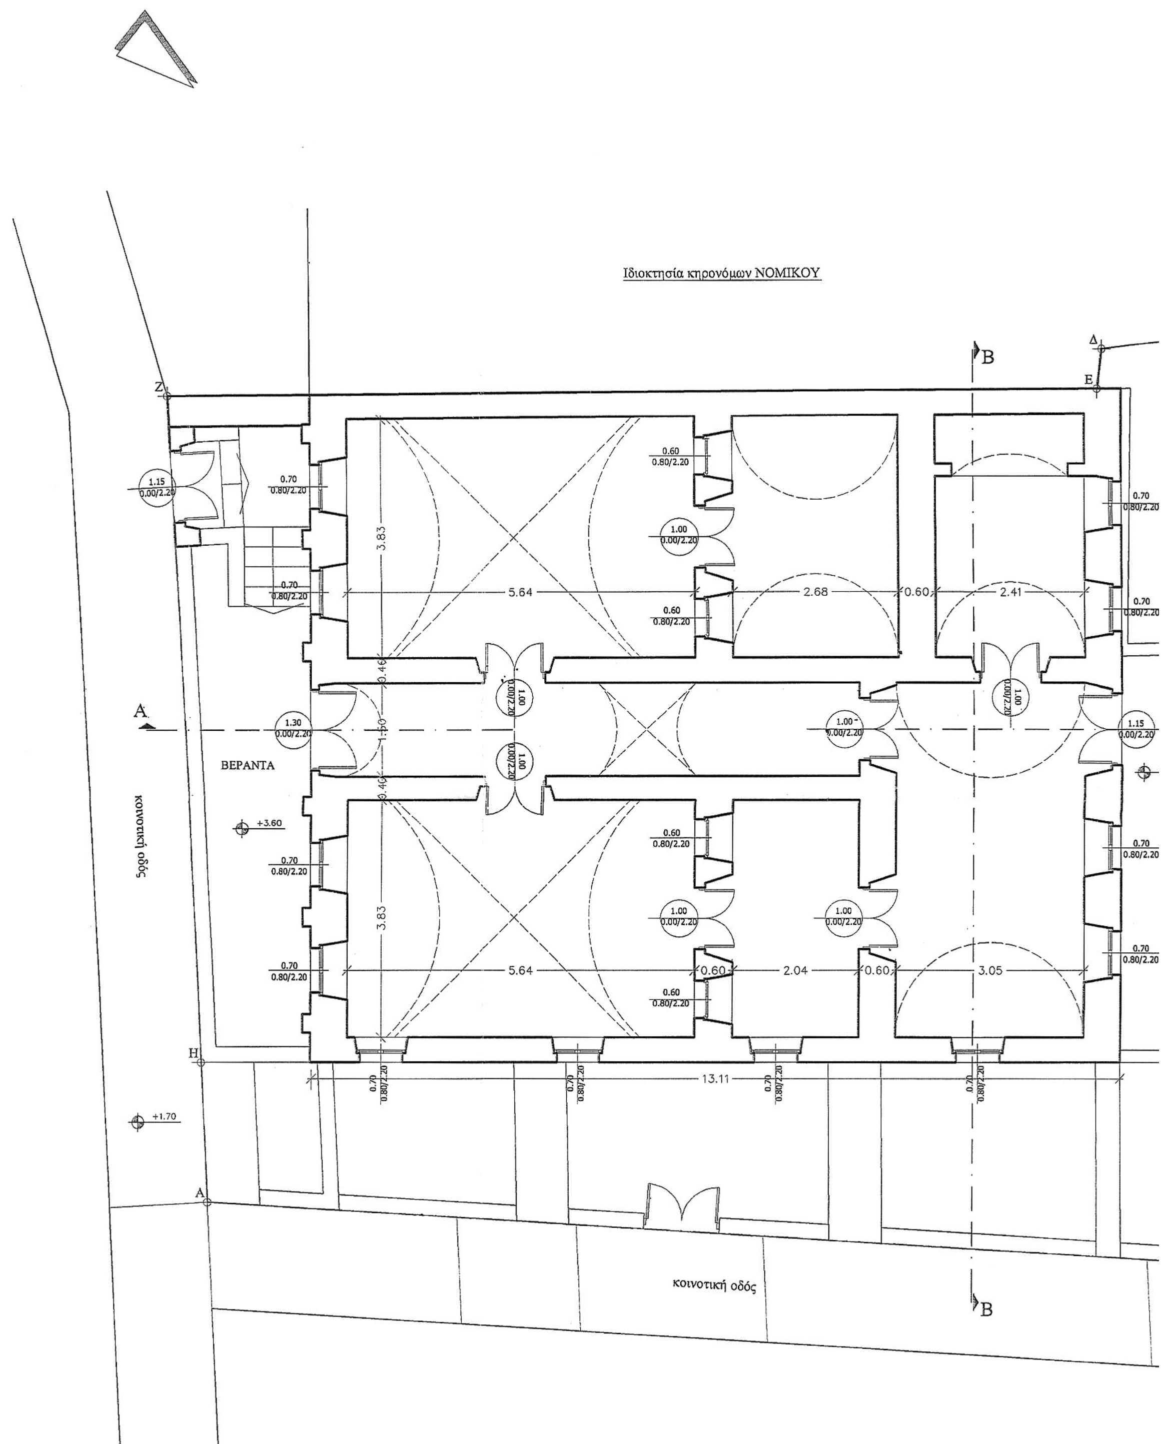

ΕΘΝΙΚΟ ΤΥΠΟΓΡΑΦΕΙΟ
Για τεχνικούς λόγους στο σχεδιάγραμμα, έγινε σμίκρυνση, κατά ποσοστό 41%

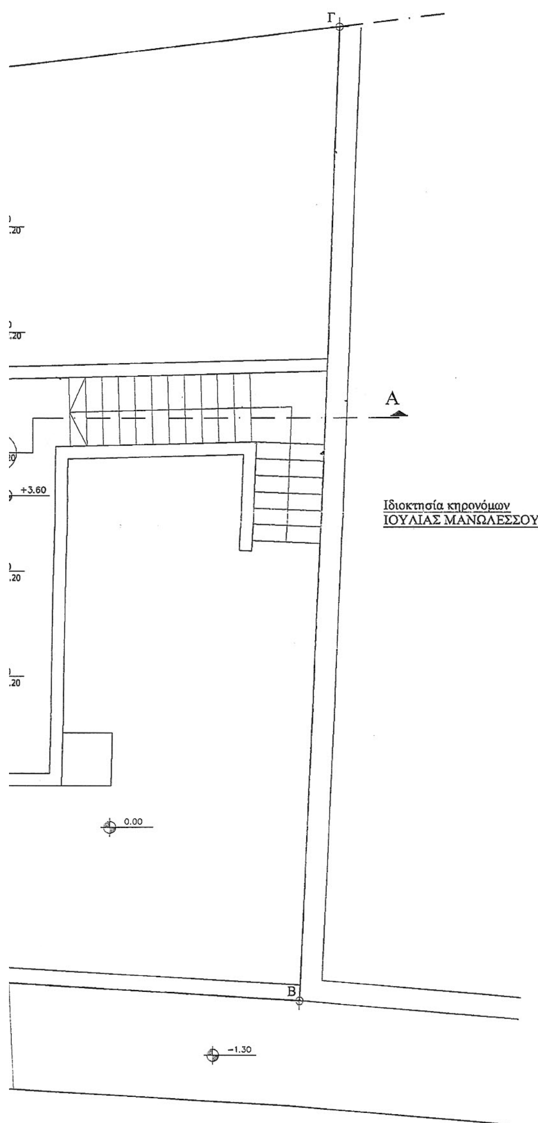

ΥΠΟΥΡΓΕΙΟ ΝΑΥΤΙΛΙΑΣ & ΑΙΓΑΙ...
ΓΕΝ. ΓΡΑΜΜΑΤΕΙΑ ΑΙΓΑΙΟΥ & ΝΗΣΙΩΤΙΚΗΣ ΠΟΛΙΤΙΚΗΣ

Αριθμός Πράξης: ΔΠΕ/2873/2014 ΠΟΥ ΣΥΝΟΔΕΥΕΙ ΤΗΝ ΑΠΟΦΑΣΗ ΜΕ ΑΡ.ΠΡΩΤ. ΔΠΕ/2873/ 13 / 6 / 2014

Θέμα: ΑΝΑΣΤΗΛΩΣΗ - ΑΝΑΚΑΤΑΣΚΕΥΗ ΚΑΠΕΤΑΝΟΣΠΙΤΟΥ ΣΤΗΝ ΟΙΑ ΝΗΣΟΥ ΘΗΡΑΣ (Ν. ΚΥΚΛΑΔΩΝ)

Μυτιλήνη 18 ΙΟΥΝΙΟΥ 2014

Ο Γ. ΓΡΑΜΜΑΤΕΑΣ ΑΙΓΑΙΟΥ
Κ. Ν. ΠΟΛΙΤΙΚΗΣ

ΝΙΚΟΛΑΟΣ ΖΩΙΔΗΣ




ΓΕΝΙΚΗ ΓΡΑΜΜΑΤΕΙΑ ΑΙΓΑΙΟΥ
ΚΑΙ ΝΗΣΙΩΤΙΚΗΣ ΠΟΛΙΤΙΚΗΣ
ΣΧΟΠ ΘΗΡΑΣ
ΤΟ ΠΑΡΟΝ ΣΥΝΟΔΕΥΕΙ
ΤΟ ΑΠΟ - 6 ΔΕΚ. 2012 ΣΥΝΕΔΡΙΑΣΗ 220
ΘΕΜΑ 2 ΑΠΟΣΠΑΣΜΑ ΠΡΑΚΤΙΚΟΥ
Ο ΠΡΟΕΔΡΟΣ

ΡΕΝΤΖΗΣ ΑΘΑΝΑΣΙΟΣ
ΑΡΧΙΤΕΚΤΟΝΑΣ ΜΗΧΑΝΙΚΟΣ

ΕΡΓΟ	ΑΝΑΣΤΗΛΩΣΗ ΚΑΙ ΑΠΟΚΑΤΑΣΤΑΣΗ ΟΡΟΦΟΥ ΚΑΠΕΤΑΝΟΣΠΙΤΟΥ
ΕΡΓΟΔΟΤΗΣ	ΑΡΤΕΜΗΣ ΔΑΜΙΓΟΣ
ΘΕΣΗ ΕΡΓΟΥ	ΟΙΑ - ΘΗΡΑ

ΘΕΜΑ ΣΧΕΔΙΟΥ	ΚΑΤΟΨΗ ΟΡΟΦΟΥ (ΠΡΟΤΑΣΗ)	ΣΧΕΔΙΟ 11
ΧΡΟΝΟΣ	ΔΕΚΕΜΒΡΙΟΣ 2012	ΚΛΙΜ. 1:50

ΑΡΧΙΤΕΚΤΩΝ	ΒΟΥΛΑ ΔΙΔΩΝΗ - ΜΠΟΖΙΝΕΚΗ
ΠΟΛ. ΜΗΧΑΝΙΚΟΣ	
ΥΠΟΓΡΑΦΗ	ΣΦΡΑΓΙΔΑ

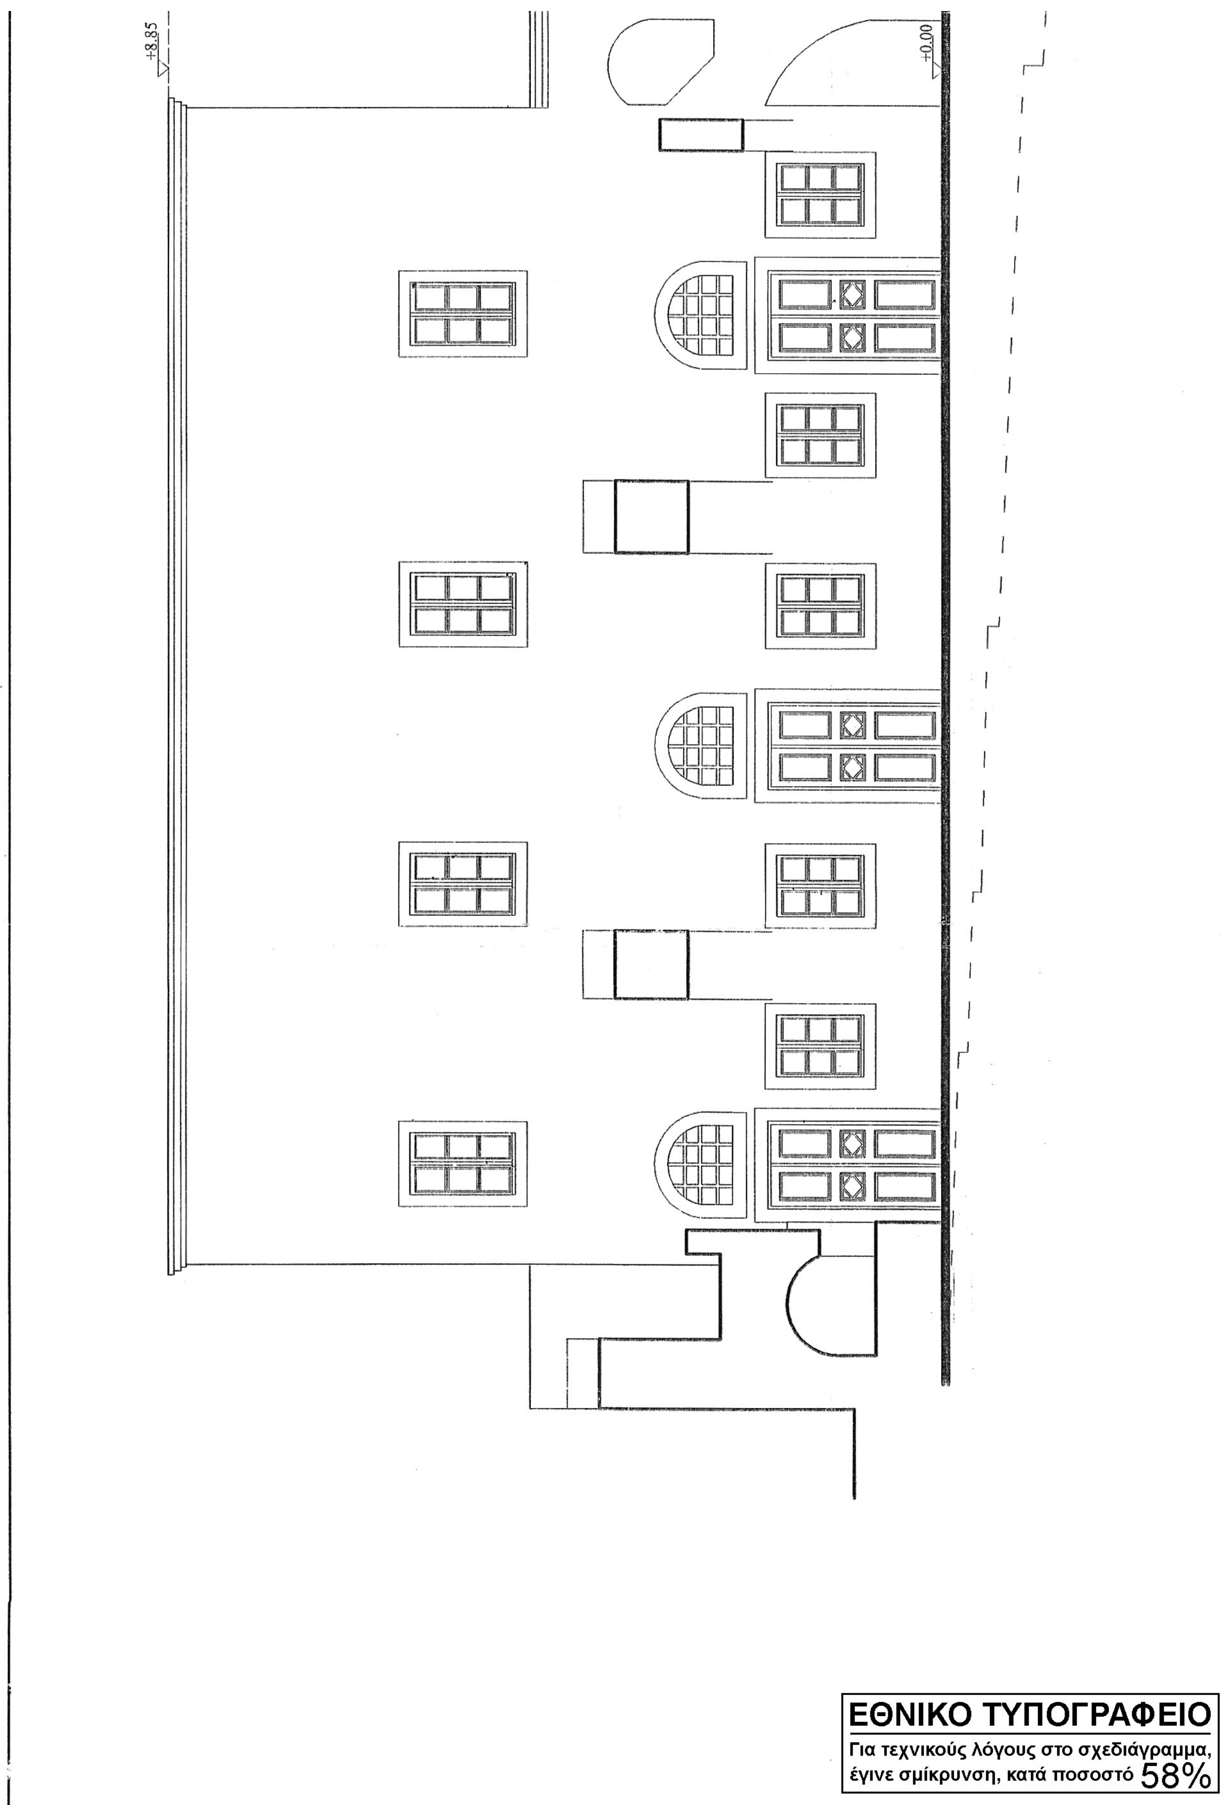

ΕΘΝΙΚΟ ΤΥΠΟΓΡΑΦΕΙΟ
Για τεχνικούς λόγους στο σχεδιάγραμμα, έγινε σμίκρυνση, κατά ποσοστό 58%

+8.85
+4.70
+0.00

ΥΠΟΥΡΓΕΙΟ ΝΑΥΤΙΛΙΑΣ & ΑΙΓΑΙΟΥ
ΓΕΝ. ΓΡΑΜΜΑΤΕΙΑ ΑΙΓΑΙΟΥ & ΝΗΣΙΩΤΙΚΗΣ ΠΟΛΙΤΙΚΗΣ
Αριθμός Πράξης: ΔΠΕ/2873/2014 που συνοδεύει την Απόφαση με Αρ. Πρωτ. ΔΠΕ/2873/13-6-2014
Θέμα: «Αναστήλωση – ανακατασκευή καπετανόσπιτου στην Οία νήσου Θήρας (Ν. Κυκλάδων)»
Μυτιλήνη: 18 Ιουνίου 2014
Ο Γενικός Γραμματέας Αιγαίου κ' Νησιωτικής Πολιτικής
Νικόλαος Ζωίδης

ΓΕΝΙΚΗ ΓΡΑΜΜΑΤΕΙΑ ΑΙΓΑΙΟΥ ΚΑΙ ΝΗΣΙΩΤΙΚΗΣ ΠΟΛΙΤΙΚΗΣ
ΣΧΟΠ ΘΗΡΑΣ
ΤΟ ΠΑΡΟΝ ΣΥΝΟΔΕΥΕΙ
ΤΟ ΑΠΟ - 6 ΔΕΚ. 2012 ΣΥΝΕΔΡΙΑΣΗ 290
ΘΕΜΑ 7 ΑΠΟΣΠΑΣΜΑ ΠΡΑΚΤΙΚΟΥ
Ο ΠΡΟΕΔΡΟΣ
ΡΕΝΤΖΗΣ ΑΘΑΝΑΣΙΟΣ
ΑΡΧΙΤΕΚΤΟΝΑΣ ΜΗΧΑΝΙΚΟΣ

ΕΛΛΗΝΙΚΗ ΔΗΜΟΚΡΑΤΙΑ
ΥΠΟΥΡΓΕΙΟ ΝΑΥΤΙΛΙΑΣ & ΑΙΓΑΙΟΥ

ΕΡΓΟ	ΑΝΑΣΤΗΛΩΣΗ ΚΑΙ ΑΠΟΚΑΤΑΣΤΑΣΗ ΟΡΟΦΟΥ ΚΑΠΕΤΑΝΟΣΠΙΤΟΥ
ΕΡΓΟΔΟΤΗΣ	ΑΡΤΕΜΗΣ ΔΑΜΙΓΟΣ
ΘΕΣΗ ΕΡΓΟΥ	ΟΙΑ - ΘΗΡΑ
ΘΕΜΑ ΣΧΕΔΙΟΥ	ΑΝΑΤΟΛΙΚΗ ΟΨΗ (ΠΡΟΤΑΣΗ)
ΧΡΟΝΟΣ	ΔΕΚΕΜΒΡΙΟΣ 2012
ΣΧΕΔΙΟ	12
ΚΛΙΜ.	1:50
ΑΡΧΙΤΕΚΤΩΝ	ΒΟΥΛΑ ΔΙΔΩΝΗ - ΜΠΟΖΙΝΕΚΗ
ΠΟΛ. ΜΗΧΑΝΙΚΟΣ	
ΥΠΟΓΡΑΦΗ	ΣΦΡΑΓΙΔΑ

ΓΕΝΙΚΗ ΓΡΑΜΜΑΤΕΙΑ ΑΙΓΑΙΟΥ
ΚΑΙ ΝΗΣΙΩΤΙΚΗΣ ΠΟΛΙΤΙΚΗΣ
ΣΧΟΠ ΘΗΡΑΣ
ΤΟ ΘΕΜΑ ΣΥΝΟΔΕΥΕΙ
ΤΟ ΑΠΟ 6 ΔΕΚ. 2012 ΣΥΝΕΔΡΙΑΣΗ 290
ΘΕΜΑ 7 ΑΠΟΣΠΑΣΜΑ ΠΡΑΚΤΙΚΟΥ
Ο ΠΡΟΕΔΡΟΣ
ΡΕΝΤΖΗΣ ΑΘΑΝΑΣΙΟΣ
ΑΡΧΙΤΕΚΤΟΝΑΣ ΜΗΧΑΝΙΚΟΣ

ΥΠΟΥΡΓΕΙΟ ... ΑΙΓΑΙΟΥ
ΓΕΝ. ΓΡΑΜΜΑΤΕΙΑ ΑΙΓΑΙΟΥ ... ΠΟΛΙΤΙΚΗΣ
ΔΠΕ/2863/2014 ΣΥΝΟΔΕΥΕΙ ΤΗΝ ΑΠΟΦΑΣΗ
ΜΕ ΑΡ. ΠΡΩΤ. ΔΠΕ/2863/ 13-6-2014
ΑΝΑΣΤΗΛΩΣΗ - ΑΝΑΚΑΤΑΣΚΕΥΗ ΚΑΠΕΤΑΝΟΣΠΙΤΟΥ
ΣΤΗΝ ΟΙΑ ΝΗΣΟΥ ΘΗΡΑΣ (Ν. ΚΥΚΛΑΔΩΝ)
ΜΥΤΙΛΗΝΗ 18 ΙΟΥΝΙΟΥ 2014
Ο ΓΕΝΙΚΟΣ ΓΡΑΜΜΑΤΕΑΣ ΑΙΓΑΙΟΥ
ΚΑΙ ΝΗΣΙΩΤΙΚΗΣ ΠΟΛΙΤΙΚΗΣ
ΝΙΚΟΛΑΟΣ ΖΩΙΔΗΣ

+8.85
+3.60
±0.00

ΕΡΓΟ	ΑΝΑΣΤΗΛΩΣΗ ΚΑΙ ΑΠΟΚΑΤΑΣΤΑΣΗ ΟΡΟΦΟΥ ΚΑΠΕΤΑΝΟΣΠΙΤΟΥ
ΕΡΓΟΔΟΤΗΣ	ΑΡΤΕΜΗΣ ΔΑΜΙΓΟΣ
ΘΕΣΗ ΕΡΓΟΥ	ΟΙΑ - ΘΗΡΑ
ΘΕΜΑ ΣΧΕΔΙΟΥ	ΝΟΤΙΑ ΟΨΗ (ΠΡΟΤΑΣΗ)
ΧΡΟΝΟΣ	ΔΕΚΕΜΒΡΙΟΣ 2012
ΣΧΕΔΙΟ	13
ΚΛΙΜ.	1:50
ΑΡΧΙΤΕΚΤΩΝ	ΒΟΥΛΑ ΔΙΔΩΝΗ - ΜΠΟΖΙΝΕΚΗ
ΠΟΛ. ΜΗΧΑΝΙΚΟΣ	
ΥΠΟΓΡΑΦΗ	ΣΦΡΑΓΙΔΑ

ΕΘΝΙΚΟ ΤΥΠΟΓΡΑΦΕΙΟ
Για τεχνικούς λόγους στο σχεδιάγραμμα, έγινε σμίκρυνση, κατά ποσοστό 39%

ΥΠΟΥΡΓΕΙΟ ΝΑΥΤΙΛΙΑΣ & ΑΙΓΑΙΟΥ
ΓΕΝ. ΓΡΑΜΜΑΤΕΙΑ ΑΙΓΑΙΟΥ & ΝΗΣΙΩΤΙΚΗΣ ΠΟΛΙΤΙΚΗΣ
ΔΠΕ/2873/2014 ΣΥΝΟΔΕΥΕΙ ΤΗΝ ΑΠΟΦΑΣΗ ΜΕ ΑΡ. ΠΡΩΤ. ΔΠΕ/2873/13.6.2014 ΑΝΑΣΤΗΛΩΣΗ – ΑΝΑΚΑΤΑΣΚΕΥΗ ΚΑΠΕΤΑΝΟΣΠΙΤΟΥ ΣΤΗΝ ΟΙΑ Ν. ΘΗΡΑΣ (Ν. ΚΥΚΛΑΔΩΝ)
18 ΙΟΥΝΙΟΥ 2014
Ο ΓΕΝ. ΓΡΑΜΜΑΤΕΑΣ ΑΙΓΑΙΟΥ Κ. ΝΗΣ. ΠΟΛΙΤΙΚΗΣ
ΝΙΚΟΛΑΟΣ ΖΩΙΔΗΣ


ΓΕΝΙΚΗ ΓΡΑΜΜΑΤΕΙΑ ΑΙΓΑΙΟΥ ΚΑΙ ΝΗΣΙΩΤΙΚΗΣ ΠΟΛΙΤΙΚΗΣ
ΣΧΟΠ ΘΗΡΑΣ
ΤΟ ΠΑΡΟΝ ΣΥΝΟΔΕΥΕΙ
ΤΟ ΑΠΟ 6 ΔΕΚ. 2012 ΣΥΝΕΔΡΙΑΣΗ
ΘΕΜΑ ... ΑΠΟΣΠΑΣΜΑ ΠΡΑΚΤΙΚΟΥ
Ο ΠΡΟΕΔΡΟΣ
ΡΕΝΤΖΗΣ ΑΘΑΝΑΣΙΟΣ
ΑΡΧΙΤΕΚΤΟΝΑΣ ΜΗΧΑΝΙΚΟΣ

ΕΛΛΗΝΙΚΗ ΔΗΜΟΚΡΑΤΙΑ – ΥΠΟΥΡΓΕΙΟ ΝΑΥΤΙΛΙΑΣ & ΑΙΓΑΙΟΥ

+8.85
+0.00

ΕΡΓΟ	ΑΝΑΣΤΗΛΩΣΗ ΚΑΙ ΑΠΟΚΑΤΑΣΤΑΣΗ ΟΡΟΦΟΥ ΚΑΠΕΤΑΝΟΣΠΙΤΟΥ
ΕΡΓΟΔΟΤΗΣ	ΑΡΤΕΜΗΣ ΔΑΜΙΓΟΣ
ΘΕΣΗ ΕΡΓΟΥ	ΟΙΑ - ΘΗΡΑ
ΘΕΜΑ ΣΧΕΔΙΟΥ	ΒΟΡΕΙΑ ΟΨΗ (ΠΡΟΤΑΣΗ)
ΣΧΕΔΙΟ	14
ΧΡΟΝΟΣ	ΔΕΚΕΜΒΡΙΟΣ 2012
ΚΛΙΜ.	1:50
ΑΡΧΙΤΕΚΤΩΝ	ΒΟΥΛΑ ΔΙΔΩΝΗ - ΜΠΟΖΙΝΕΚΗ
ΠΟΛ. ΜΗΧΑΝΙΚΟΣ	
ΥΠΟΓΡΑΦΗ	ΣΦΡΑΓΙΔΑ

ΕΘΝΙΚΟ ΤΥΠΟΓΡΑΦΕΙΟ
Για τεχνικούς λόγους στο σχεδιάγραμμα, έγινε σμίκρυνση, κατά ποσοστό 39%

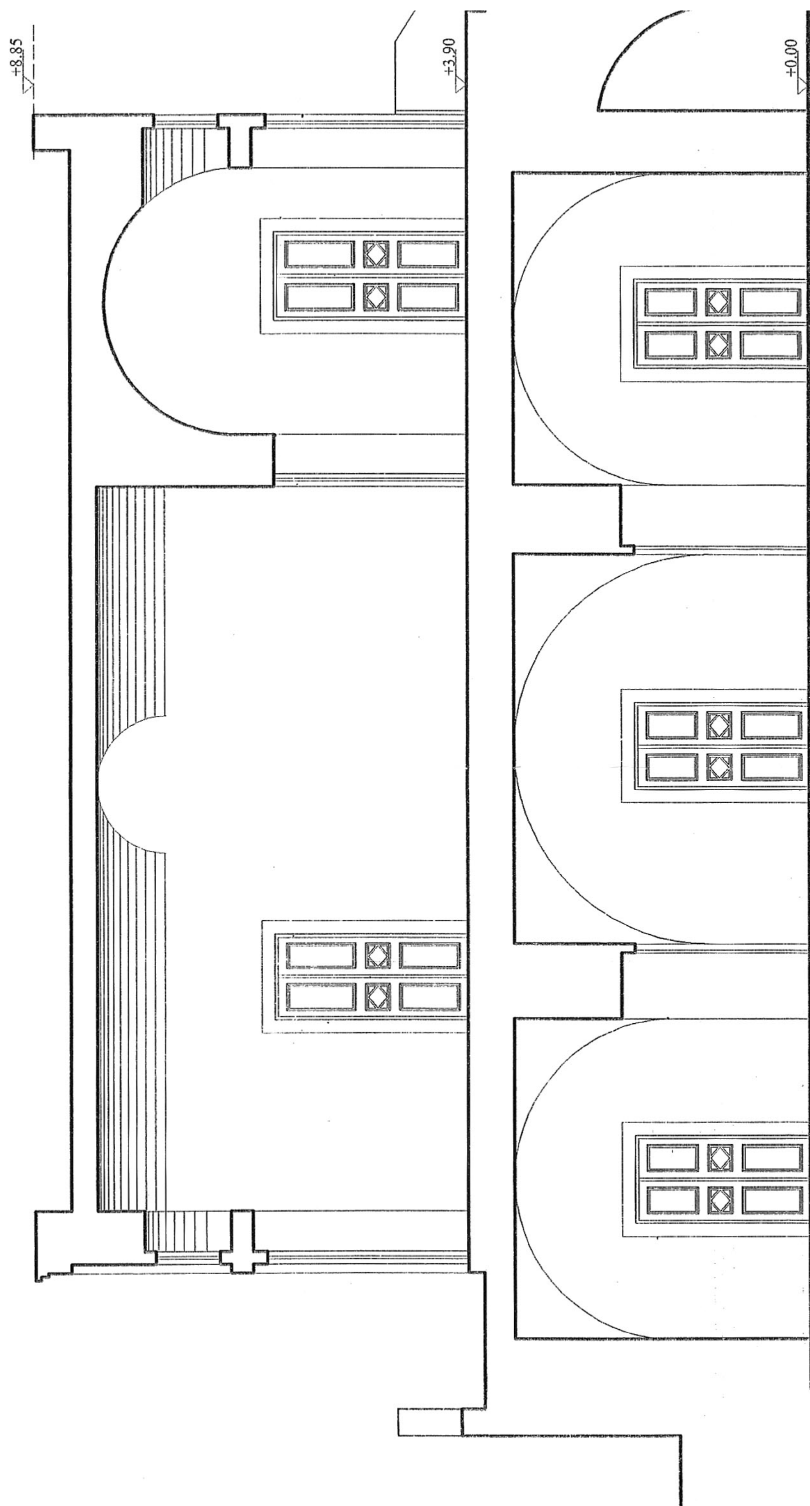

ΕΘΝΙΚΟ ΤΥΠΟΓΡΑΦΕΙΟ
Για τεχνικούς λόγους στο σχεδιάγραμμα, έγινε σμίκρυνση, κατά ποσοστό 58%

+8.85

+3.90

±0.00

ΥΠΟΥΡΓΕΙΟ ΝΑΥΤΙΛΙΑΣ & ΑΙΓΑΙΟΥ
ΓΕΝ. ΓΡΑΜΜΑΤΕΙΑ ΑΙΓΑΙΟΥ & ΝΗΣΙΩΤΙΚΗΣ ΠΟΛΙΤΙΚΗΣ

Αριθμός Πρωτ.: ΔΠΕ/2873/2014 Συνοδεύει την Απόφαση
με αρ.πρωτ. ΔΠΕ/2873/13-6-2014
Θέμα: ΑΝΑΣΤΗΛΩΣΗ - ΑΝΑΚΑΤΑΣΚΕΥΗ ΚΑΠΕΤΑΝΟΣΠΙΤΟΥ
ΣΤΗΝ ΟΙΑ ΝΗΣΟΥ ΘΗΡΑΣ (Ν. ΚΥΚΛΑΔΩΝ)

Μυτιλήνη 18 ΙΟΥΝΙΟΥ 2014

Ο ΓΕΝΙΚΟΣ ΓΡΑΜΜΑΤΕΑΣ ΑΙΓΑΙΟΥ
Κ' ΝΗΣ. ΠΟΛΙΤΙΚΗΣ

ΝΙΚΟΛΑΟΣ ΖΩΙΔΗΣ

ΕΛΛΗΝΙΚΗ ΔΗΜΟΚΡΑΤΙΑ
ΥΠΟΥΡΓΕΙΟ ΝΑΥΤΙΛΙΑΣ & ΑΙΓΑΙΟΥ

ΓΕΝΙΚΗ ΓΡΑΜΜΑΤΕΙΑ ΑΙΓΑΙΟΥ
ΚΑΙ ΝΗΣΙΩΤΙΚΗΣ ΠΟΛΙΤΙΚΗΣ
ΣΧΟΠ ΘΗΡΑΣ
ΤΟ ΠΑΡΟΝ ΣΥΝΟΔΕΥΕΙ
ΤΟ ΑΠΟ 5 ΔΕΚ. 2012 ΣΥΝΕΔΡΙΑΣΗ 290
ΘΕΜΑ 7 ΑΠΟΣΠΑΣΜΑ ΠΡΑΚΤΙΚΟΥ
Ο ΠΡΟΕΔΡΟΣ

ΡΕΝΤΖΗΣ ΑΘΑΝΑΣΙΟΣ
ΑΡΧΙΤΕΚΤΟΝΑΣ ΜΗΧΑΝΙΚΟΣ

ΕΡΓΟ	ΑΝΑΣΤΗΛΩΣΗ ΚΑΙ ΑΠΟΚΑΤΑΣΤΑΣΗ ΟΡΟΦΟΥ ΚΑΠΕΤΑΝΟΣΠΙΤΟΥ
ΕΡΓΟΔΟΤΗΣ	ΑΡΤΕΜΗΣ ΔΑΜΙΓΟΣ
ΘΕΣΗ ΕΡΓΟΥ	ΟΙΑ - ΘΗΡΑ
ΘΕΜΑ ΣΧΕΔΙΟΥ	ΤΟΜΗ Α-Α (ΠΡΟΤΑΣΗ)
ΧΡΟΝΟΣ	ΔΕΚΕΜΒΡΙΟΣ 2012
ΣΧΕΔΙΟ	15
ΚΛΙΜ.	1:50
ΑΡΧΙΤΕΚΤΩΝ	ΒΟΥΛΑ ΔΙΔΩΝΗ - ΜΠΟΖΙΝΕΚΗ
ΠΟΛ. ΜΗΧΑΝΙΚΟΣ	
ΥΠΟΓΡΑΦΗ	ΣΦΡΑΓΙΔΑ

ΥΠΟΥΡΓΕΙΟ ΝΑΥΤΙΛΙΑΣ & ΑΙΓΑΙΟΥ
ΓΕΝ. ΓΡΑΜΜΑΤΕΙΑ ΑΙΓΑΙΟΥ & ΝΗΣΙΩΤΙΚΗΣ ΠΟΛΙΤΙΚΗΣ

ΕΛΛΗΝΙΚΗ ΔΗΜΟΚΡΑΤΙΑ
ΥΠΟΥΡΓΕΙΟ ΝΑΥΤΙΛΙΑΣ & ΑΙΓΑΙΟΥ

ΣΧΟΠ ΘΗΡΑΣ

ΕΡΓΟ	ΑΝΑΣΤΗΛΩΣΗ ΚΑΙ ΑΠΟΚΑΤΑΣΤΑΣΗ ΟΡΟΦΟΥ ΚΑΠΕΤΑΝΟΣΠΙΤΟΥ
ΕΡΓΟΔΟΤΗΣ	ΑΡΤΕΜΗΣ ΔΑΜΙΓΟΣ
ΘΕΣΗ ΕΡΓΟΥ	ΟΙΑ - ΘΗΡΑ
ΘΕΜΑ ΣΧΕΔΙΟΥ	ΤΟΜΗ Β-Β (ΠΡΟΤΑΣΗ)
ΣΧΕΔΙΟ	16
ΚΛΙΜ.	1:50
ΧΡΟΝΟΣ	ΔΕΚΕΜΒΡΙΟΣ 2012
ΑΡΧΙΤΕΚΤΩΝ	ΒΟΥΛΑ ΔΙΑΣΩΝΗ - ΜΠΟΖΙΝΕΚΗ
ΠΟΛ. ΜΗΧΑΝΙΚΟΣ	
ΥΠΟΓΡΑΦΗ	
ΣΦΡΑΓΙΔΑ	

+8.85

±0.00

ΕΘΝΙΚΟ ΤΥΠΟΓΡΑΦΕΙΟ
Για τεχνικούς λόγους στο σχεδιάγραμμα, έγινε σμίκρυνση, κατά ποσοστό 39%

ΑΠΟ ΤΟ ΕΘΝΙΚΟ ΤΥΠΟΓΡΑΦΕΙΟ
ΚΑΠΟΔΙΣΤΡΙΟΥ 34 * ΑΘΗΝΑ 104 32 * ΤΗΛ. 210 52 79 000 * FAX 210 52 21 004